
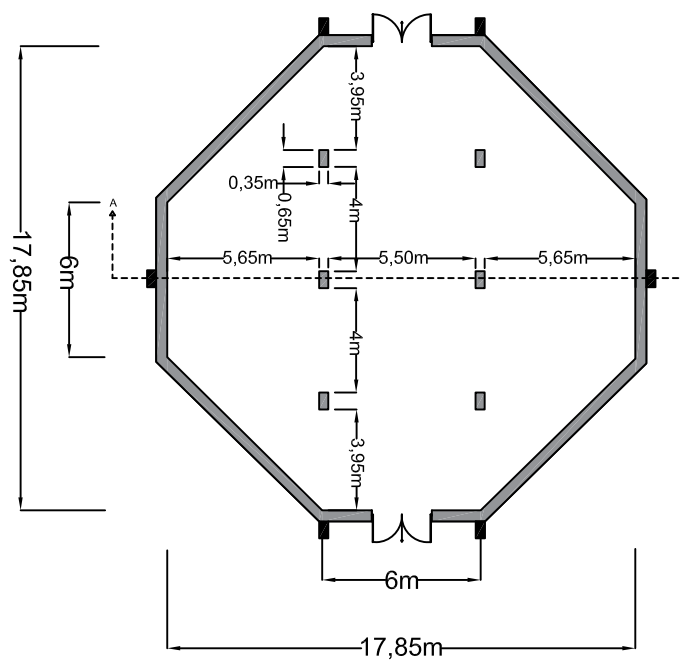


Indirizzo SCENOGRAFIA
Tema di DISCIPLINE PROGETTUALI SCENOGRAFICHE

ALLEGATO D

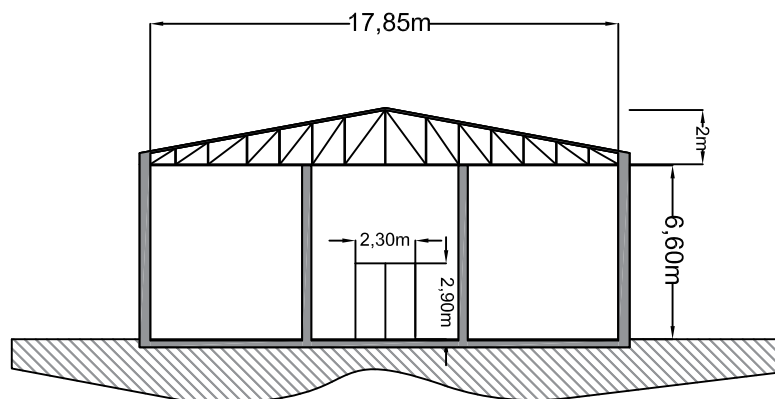

Sala espositiva
Pianta e Sezione
Scala 1:300